ROZWINIĘCIE INSTALACJI GRZEWCZEJ ZASILANIA CENTRAL WENTYLACYJNYCH

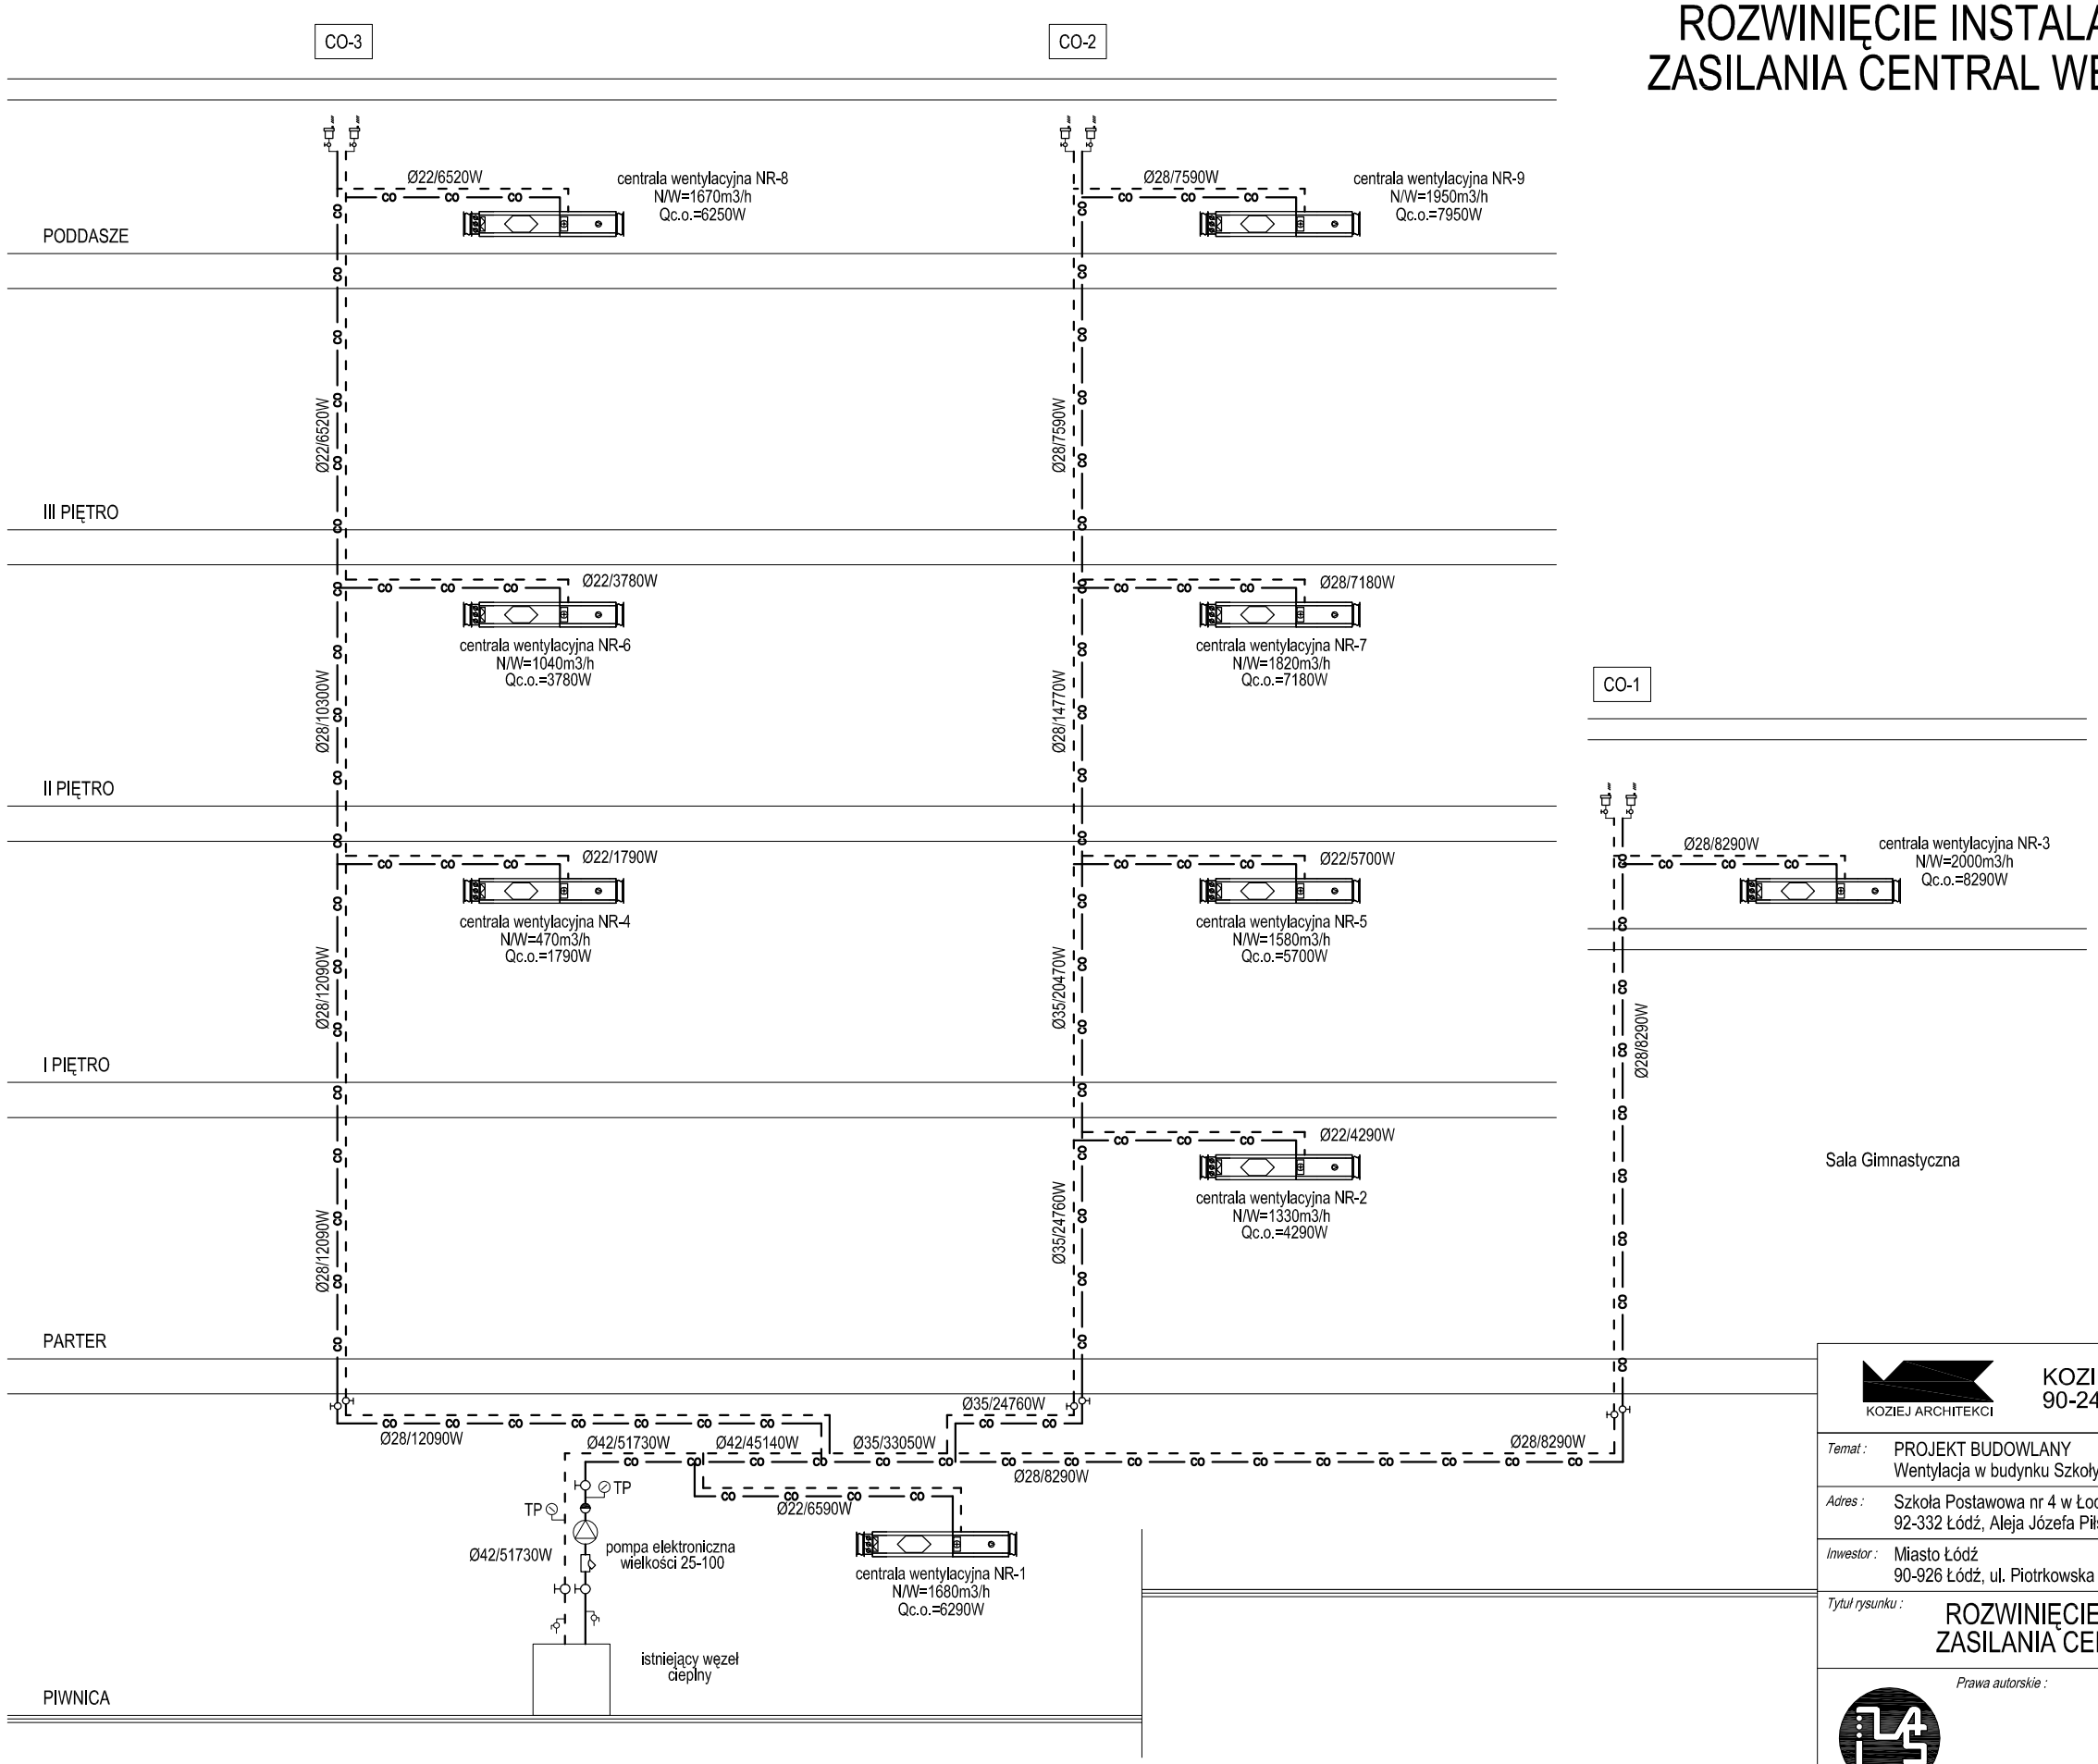

KOZIEJ ARCHITEKCI
90-245 Łódź, ul. Wierzbowa 24/26 m.119

Temat :	PROJEKT BUDOWLANY Wentylacja w budynku Szkoły Podstawowej nr 4 w Łodzi
Adres :	Szkoła Postawowa nr 4 w Łodzi 92-332 Łódź, Aleja Józefa Piłsudskiego 101
Inwestor :	Miasto Łódź 90-926 Łódź, ul. Piotrkowska 104
Tytuł rysunku :	ROZWINIĘCIE INSTALACJI GRZEWCZEJ ZASILANIA CENTRAL WENTYLACYJNYCH

Prawa autorskie :

Pracownia Projektowa "IZAS" S.C.
Izabela Dobek, Sławomir Dobek
98-200 Sieradz ul. Toruńska 9
tel. (43) 8225556 ; ppizas@onet.pl

Projektant :
mgr inż. Sławomir Dobek
uprawnienia budowlane do projektowania bez ograniczeń w specjalności instalacyjnej w zakresie sieci, instalacji i urządzeń wodociągowych i kanalizacyjnych, cieplnych, wentylacyjnych i gazowych NR EW. 143/00/WŁ

Faza :	Branża :	Data :	Skala :	Nr rys. :
PROJEKT BUDOWLANY	INSTALACJE SANITARNE	GRUDZIEŃ 2020	1:100	8